
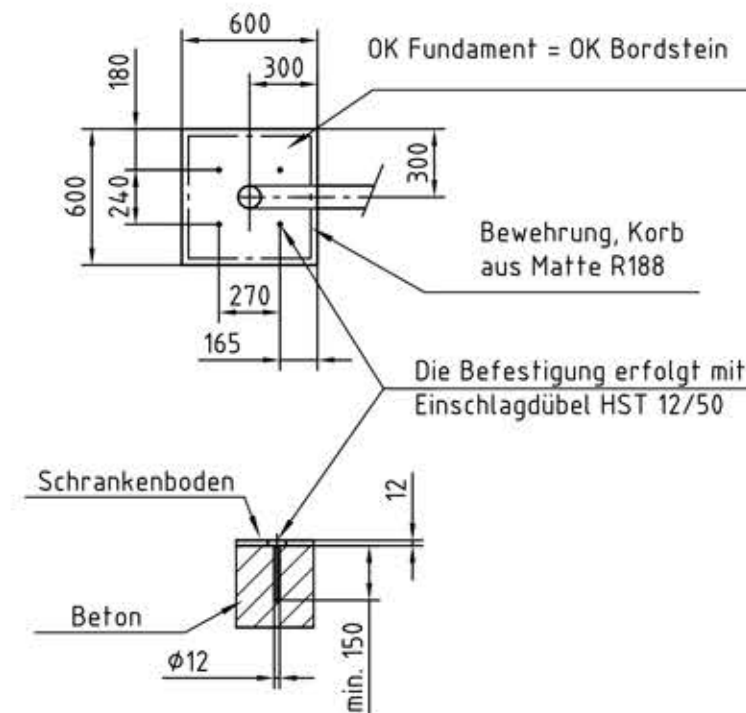


The reproduction, distribution and utilization of this document as well as the communication of its contents to others without explicit authorization is prohibited. Offenders will be held liable for the payment of damages. All rights reserved in the event of the grant of a patent, utility model or design.

Weitergabe sowie Vervielfältigung dieses Dokuments, Verwertung und Mitteilung seines Inhalts sind verboten, soweit nicht ausdrücklich gestattet. Zuwiderhandlungen verpflichten zu Schadenersatz. Alle Rechte für den Fall der Patent-, Gebrauchsmuster- oder Geschmacksustereintragung vorbehalten.

Beachten:

- Der Baugrund für Fundamente muss eine Bodenpressung von 200 kN/m² zulassen und frostfrei gegründet werden!
- Bewehrung: Korb aus Matte R188
- Wir weisen ausdrücklich darauf hin, dass bauseitige Veränderungen an unseren Anlagen zum Erlöschen der Gewährleistungs- und Produkthaftungsansprüche führen!
- Leerrohre und Kabel sind bauseits zu liefern u. zu verlegen, die dafür geltenden VDE-Richtlinien sind zu berücksichtigen.

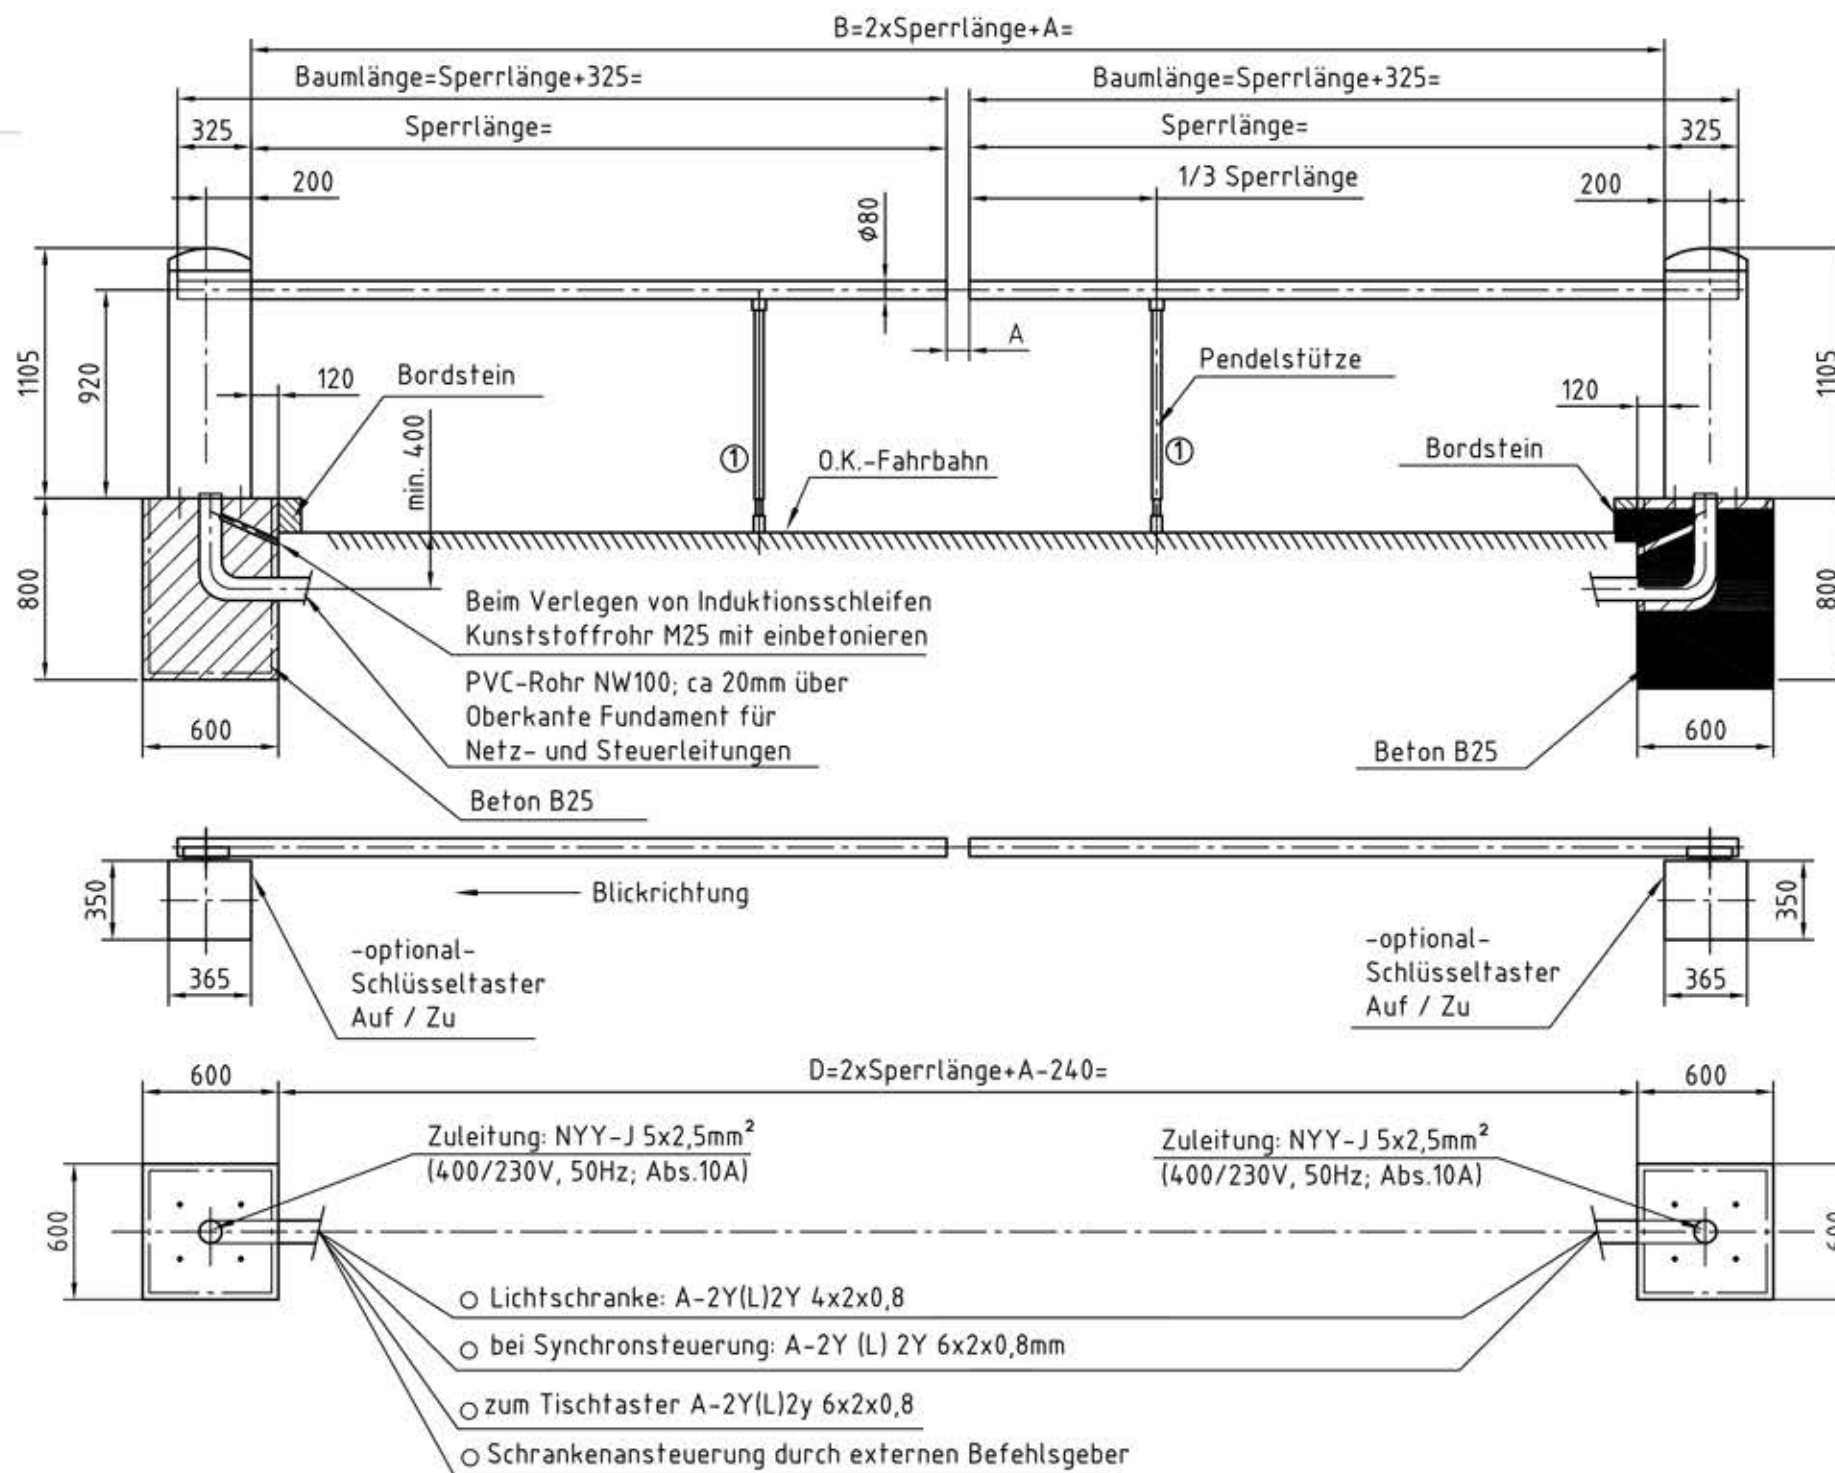

Legende:

Der Anschluss der Zuleitung (400/230V, 50Hz; Abs.10A) an das Netz und die Eingangsklemmen L1-L2-L3-N-PE im Steuerkasten sowie das Zuschalten der Spannung erfolgen bauseits.

Die Steuerleitung ist bauseits in einen Übergabekasten an der Verwendungsstelle aufzulegen.

Die Garantie der Schranke Typ: GES 2/4 besteht nur in Verbindung mit einer Pendelstütze.

Schranksausführung:		Baumlänge	
GES <3	ohne Pendelstütze	Sperrlänge +325mm	○
① GES 3-4	mit Pendelstütze rot RAL 3002	Sperrlänge +325mm	○
Schranksbaum:		○ Standard	○ Sonder
Schranksbaum:		Rot-Weiss	
Gehäuse:		Edelstahl 1.4301	
Deckel:		Rot RAL3002	

Auftrags - Nr.: _____ Pos. _____

Wichtig:

Ausgefüllt am _____ durch _____

Schutzvermerk nach ISO16016 beachten. Copyright reserved.		Werkstoff	Gewicht kg	Oberflächenbehandlung	
	letzte Änderung: 26.03.2012 gabdam				
	Kabelangaben geändert				
	Allgemeintoleranz nach DIN ISO 2768-mK				
	Oberflächen ISO 1302				
Datum 30.08.2007		Name Stach		Doppel-Elektroschranke Typ GES 2/4 Sperrlänge: >= 2,00m, <= 4,00m mit Pendelstütze	Maßstab 1:10
Bearb.		Konstr.			Maßeinh. mm
Ersatz für 46V00027B		Ursprung 1031503			Format DIN
Sach.-Nr.		Zeich.-Nr.			Änd.-St.
weitra PERIMETER PROTECTION Salzotten Germany				Z-1031503	c
Ersatz für Kifos Nr.					