


The reproduction, distribution and utilization of this document as well as the communication of its contents to others without explicit authorization is prohibited. Offenders will be held liable for the payment of damages. All rights reserved in the event of the grant of a patent, utility model or design.

Weitergabe sowie Vervielfältigung dieses Dokuments, Verwertung und Mitteilung seines Inhalts sind verboten, soweit nicht ausdrücklich gestattet. Zuwiderhandlungen verpflichten zu Schadenersatz. Alle Rechte für den Fall der Patent-, Gebrauchsmuster- oder Geschmacksustereintragung vorbehalten.

# Beachten:

- Der Baugrund für Fundamente muss eine Bodenpressung von 200 kN/m<sup>2</sup> zulassen und frostfrei gegründet werden!
- Bewehrung: Korb aus Matte R188
- Wir weisen ausdrücklich darauf hin, dass bauseitige Veränderungen an unseren Anlagen zum Erlöschen der Gewährleistungs- und Produkthaftungsansprüche führen!
- Leerrohre und Kabel sind bauseits zu liefern u. zu verlegen, die dafür geltenden VDE-Richtlinien sind zu berücksichtigen.

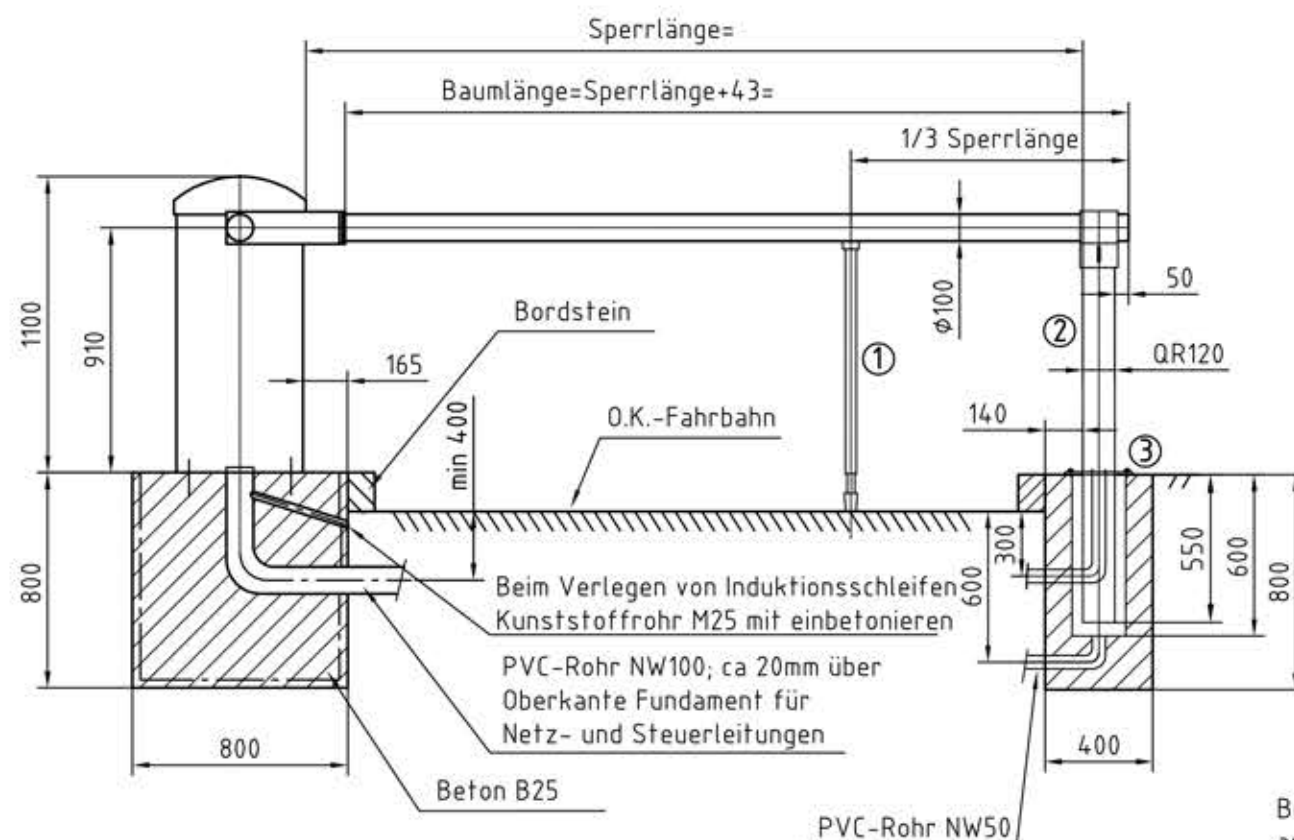


Die Garantie der Schranke Typ: GES 7/8 besteht nur in Verbindung mit einer Pendelstütze oder einem Aufschlagpfosten.

	Schrankenausführung:	Baumlänge	
①	GES 6-8 mit Pendelstütze rot RAL 3002	Sperrlänge -147mm	○
②	GES 6-8 mit Aufschlagpfosten (Köcherfundament) rot RAL 3002	Sperrlänge +43mm	○
③	GES 6-8 mit Aufschlagpfosten (Bodenplatte) rot RAL 3002	Sperrlänge +43mm	○

	○ Standard	○ Sonder
Schrankenbaum:	Rot-Weiss	
Gehäuse:	Edelstahl 1.4301	
Deckel:	Rot RAL3002	
Aufschlagpfosten:	Rot RAL3002	

## Draufsicht Fundament

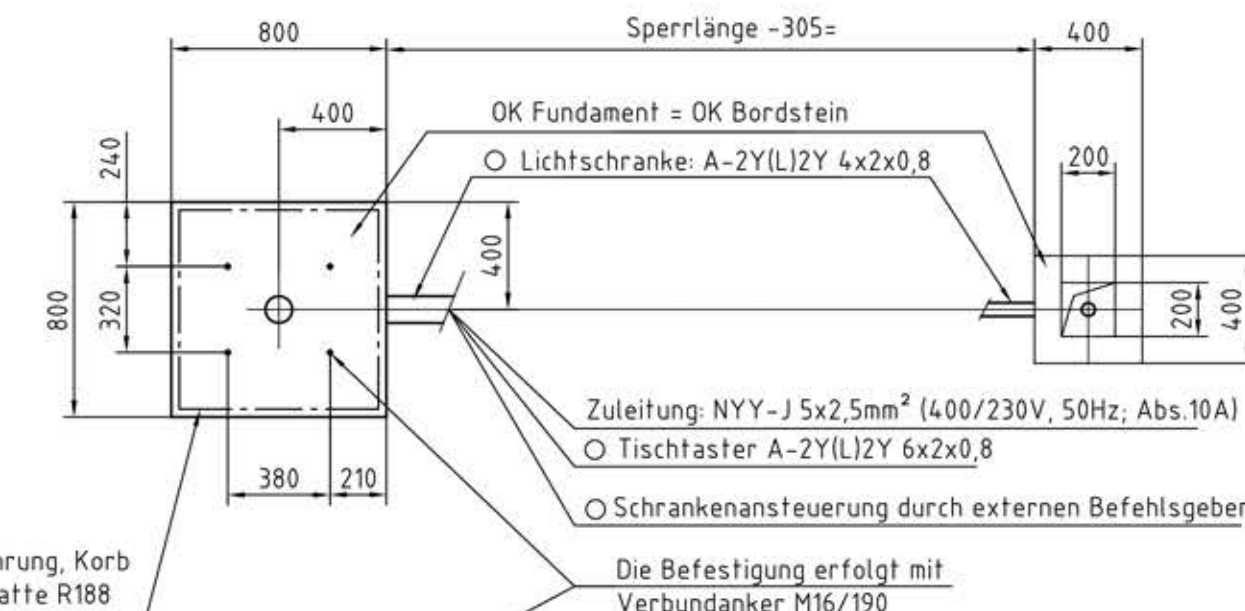

## Legende:

Der Anschluss der Zuleitung (400/230V, 50Hz; Abs.10A) an das Netz und die Eingangsklemmen L1-L2-L3-N-PE im Steuerkasten sowie das Zuschalten der Spannung erfolgen bauseits.

Die Steuerleitung ist bauseits in einen Übergabekasten an der Verwendungsstelle aufzulegen.

Auftrags - Nr.: \_\_\_\_\_ Pos. \_\_\_\_\_

## Wichtig:

Ausgefüllt am \_\_\_\_\_ durch \_\_\_\_\_

Schutzvermerk nach ISO16016 beachten. Copyright reserved.

	Werkstoff	Gewicht	Oberflächenbehandlung	
		kg		
letzte Änderung: 16.04.2012 gabdam Kabelangaben geändert Allgmeintoleranz nach DIN ISO 2768-mK Oberflächen ISO 1302		<b>Elektroschranke Typ GES 7/8</b> <b>Sperrlänge: &gt;6,00m, &lt;= 8,00m</b>		
Datum 19.07.2007 Name Stach Bearb. Konstr. Ersatz für 67V00002 Ursprung 1033090		Sach.-Nr. Zeich.-Nr. <b>Z-1033090</b> Ersatz für Kifos Nr.		Maßstab 1:10 Maßeinh. mm Format DIN Änd.-St. <b>e</b>
 Salzotten Germany				