


Bei Ausdrucken auf Format A3, Zeichnung entlang der kleinen Linien nahe den Feldern 4 und 7 falten, damit A4 Format. Lochrand ist auf allen breiten Seiten.

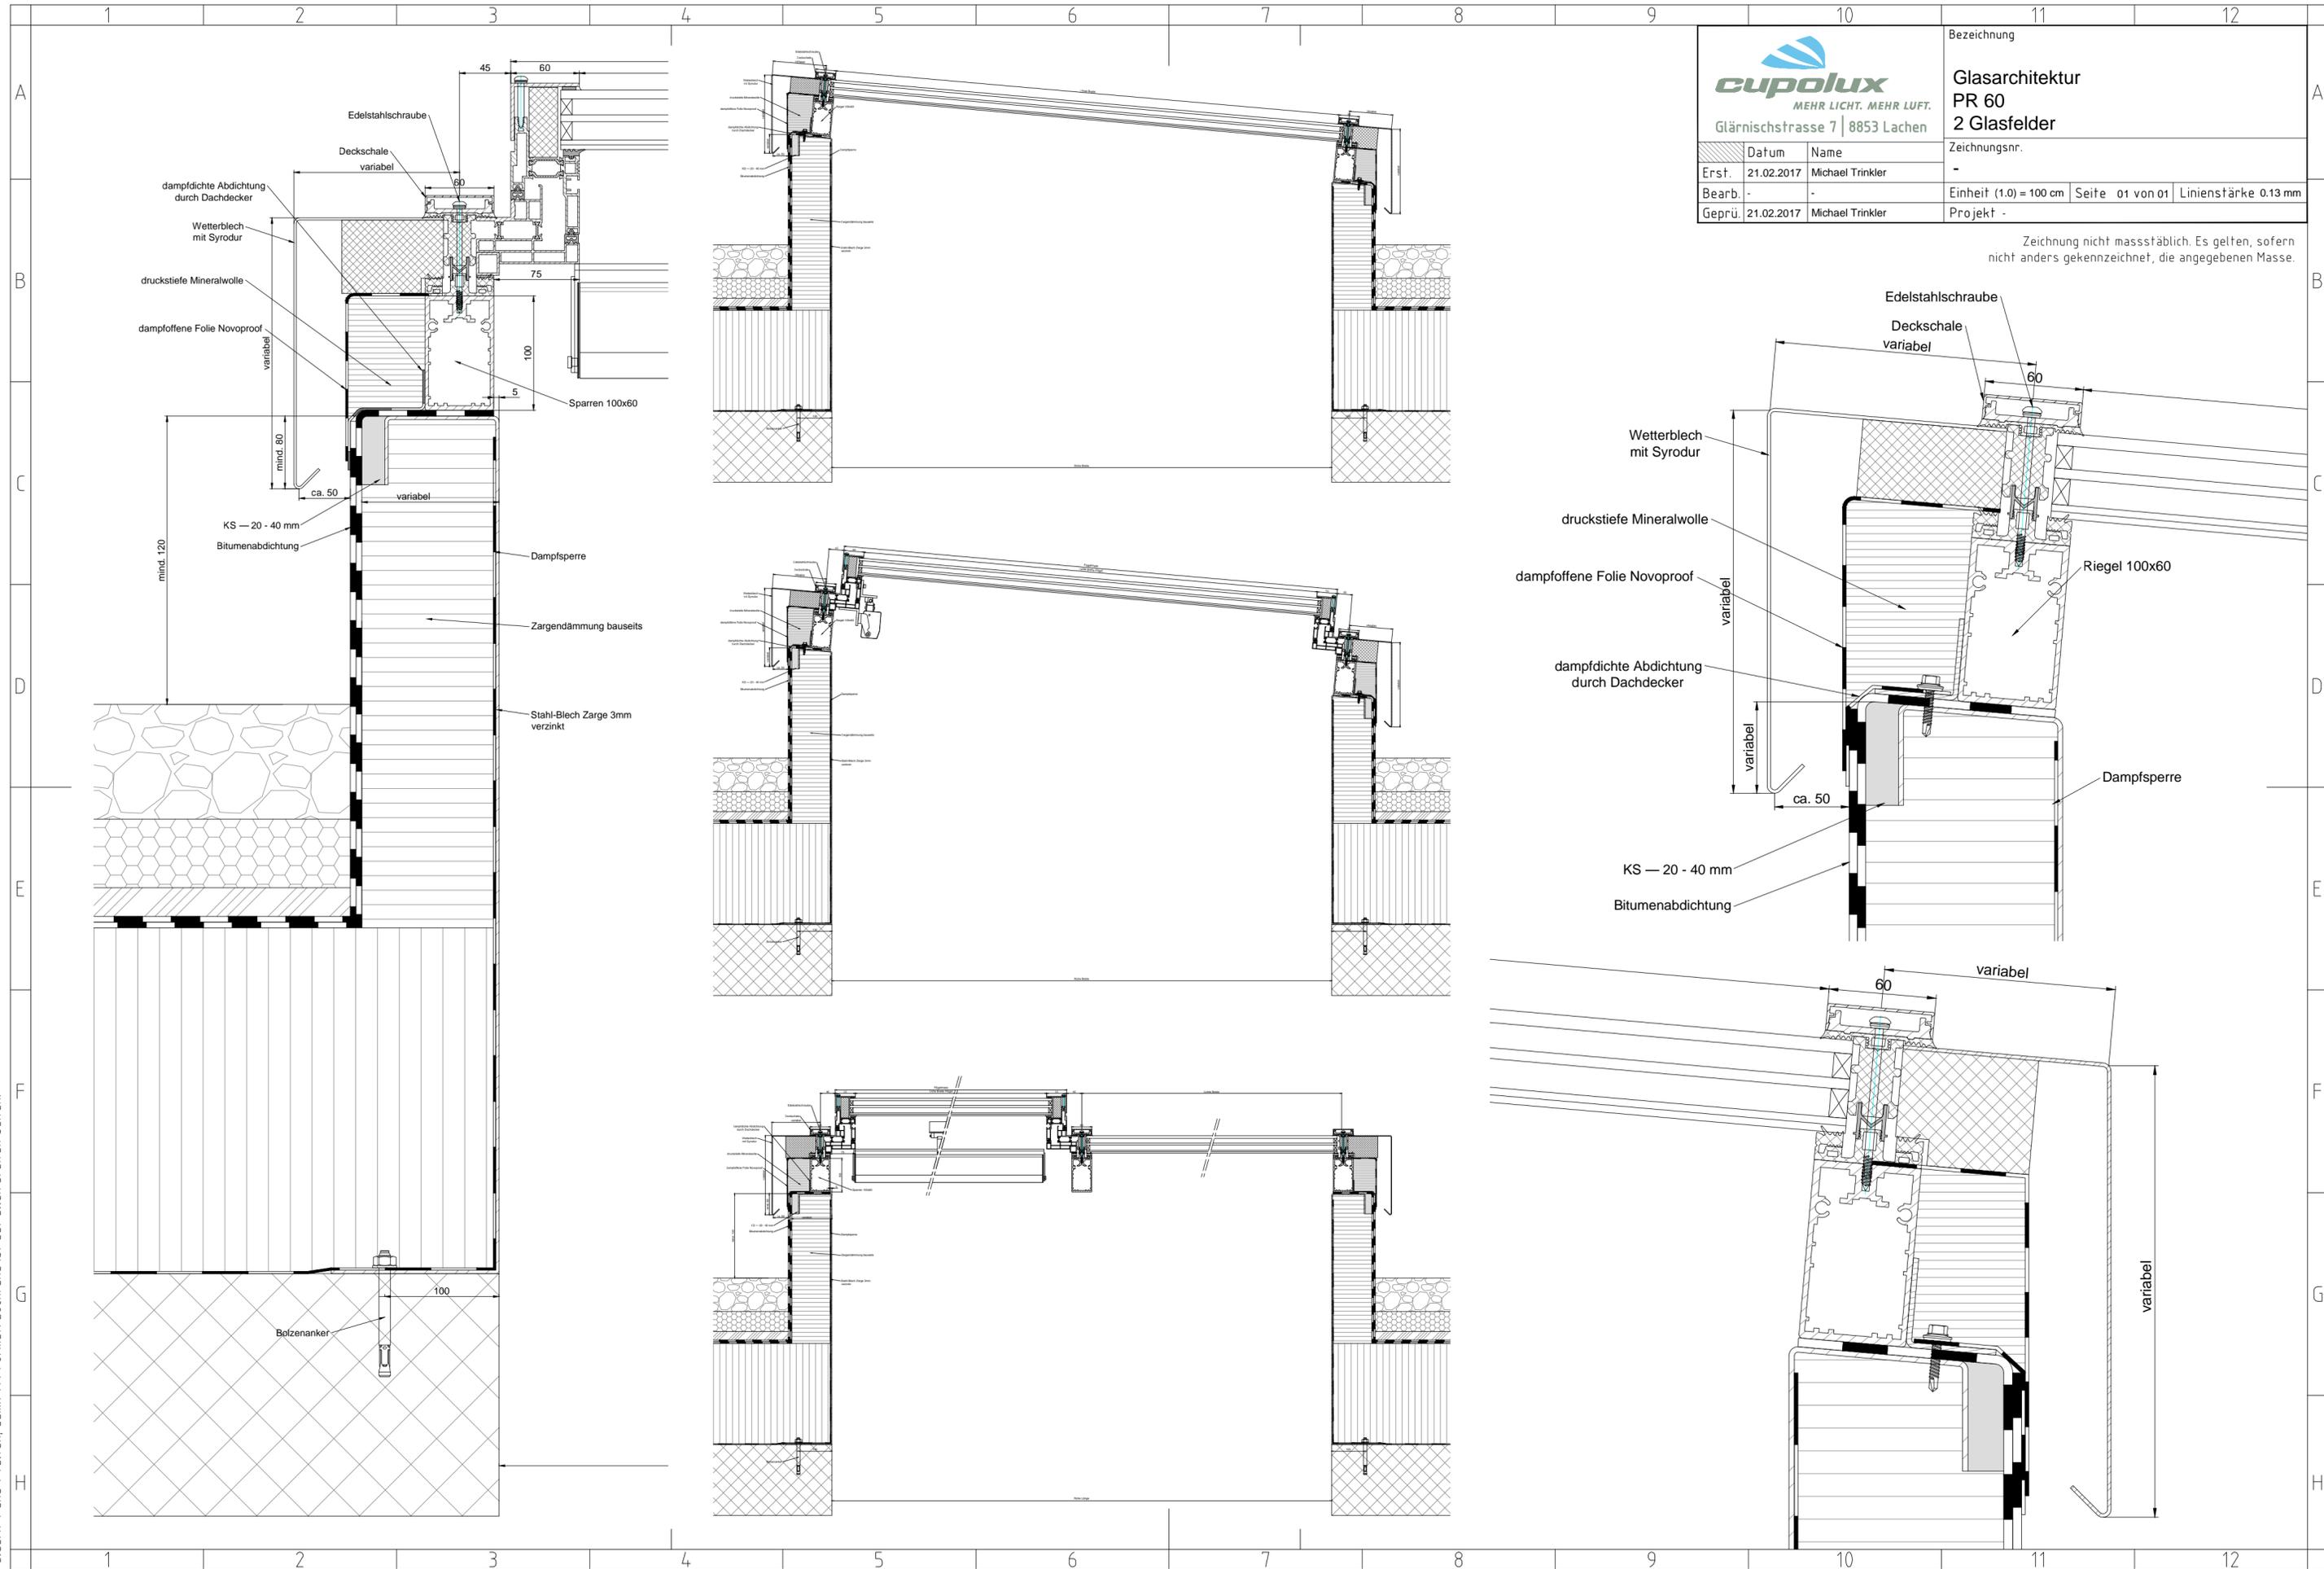

 MEHR LICHT. MEHR LUFT. Glärnischstrasse 7   8853 Lachen		Bezeichnung	
		Glasarchitektur PR 60 2 Glasfelder	
Datum		Name	
Erst. 21.02.2017		Michael Trinkler	
Bearb. -		-	
Geprü. 21.02.2017		Michael Trinkler	
-		Einheit (1.0) = 100 cm	Seite 01 von 01
-		Linienstärke 0.13 mm	
-		Projekt -	

Zeichnung nicht massstäblich. Es gelten, sofern nicht anders gekennzeichnet, die angegebenen Masse.

