
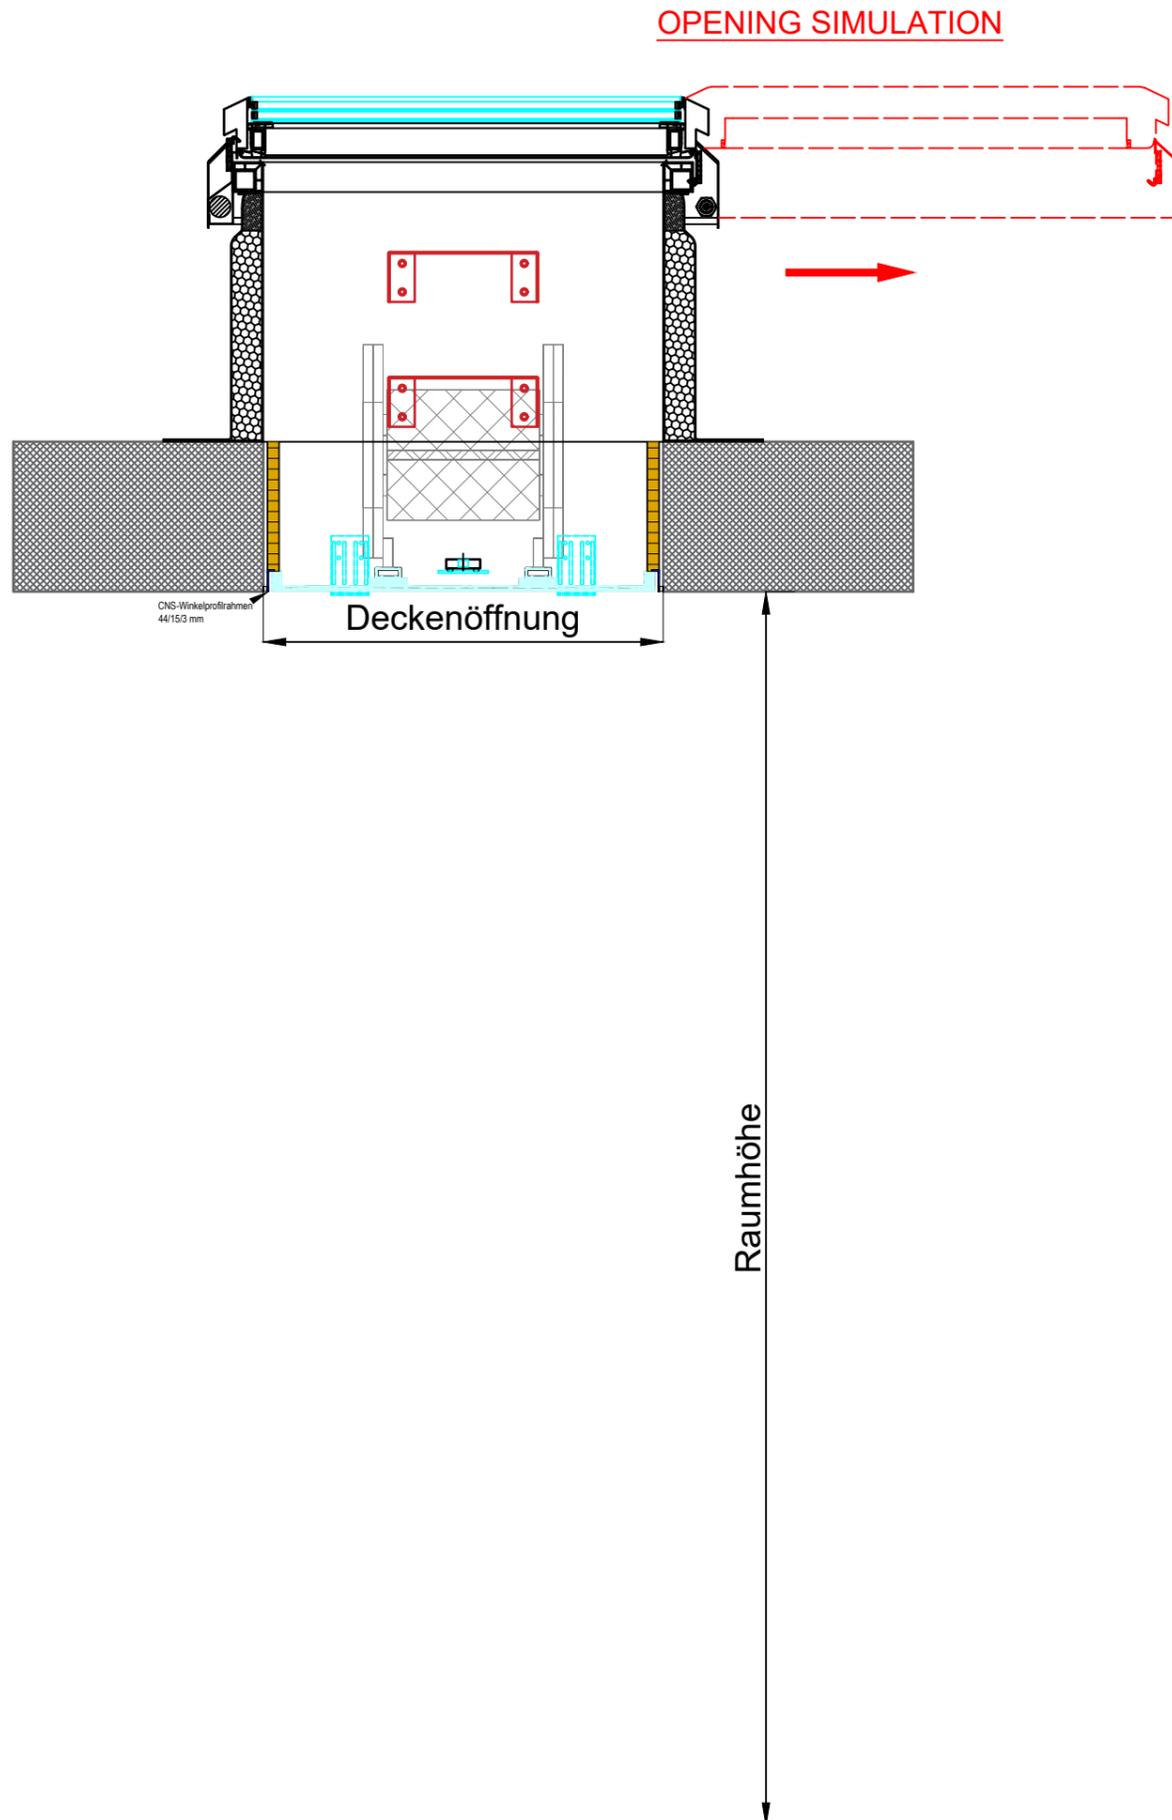


Deckenlichtmass:	80 x 130 cm
Kuppellichtmass:	80 x 130 cm
Typ Aufsatzkranz:	Polyester, Höhe 50 cm, Isolation 80 mm
Extras:	Dachausstieg mit Scherentreppe, Deckenstärke 30 cm, Raumhöhe 247 cm, Unterer Deckel mit RWA-Gitter, weiss 9016 beschichtet

Rodach AG Bösch 81 6331 Hünenberg www.rodach.ch	<b>RODACH</b>	Gezeichnet	MS	17.04.2019	Seite 1
		Auftrag:			
Maßeinheit : mm	Maßstab :	1:10			
	Material :	-			
	Beschreibung:	RWA-Schiebesystem Dachausstieg	Zeichnung Nr. AK.s.h50.iso8_Schiebesystem.3-Fach-Glas_RWA_Ausstieg_80x130		
<small>Konstruktionänderung vorbehalten</small>					

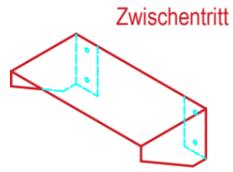

Deckenlichtmass:	80 x 130 cm
Kuppellichtmass:	80 x 130 cm
Typ Aufsatzkranz:	Polyester, Höhe 50 cm, Isolation 80 mm
Extras:	Dachausstieg mit Scherentreppe, Deckenstärke 30 cm, Raumhöhe 247 cm, Unterer Deckel mit RWA-Gitter, weiss 9016 beschichtet

Rodach AG Bösch 81 6331 Hünenberg www.rodach.ch	<b>RODACH</b>		Gezeichnet	MS	17.04.2019	Seite 2
			Auftrag:			
Maßstab :	1:10	Material :	-			
Maßeinheit : mm	Beschreibung: <b>RWA-Schiebesystem Dachausstieg</b>		Zeichnung Nr. AK.s.h50.iso8_Schiebesystem.3-Fach-Glas_RWA_Ausstieg_80x130			
<small>Konstruktionsänderung vorbehalten</small>						