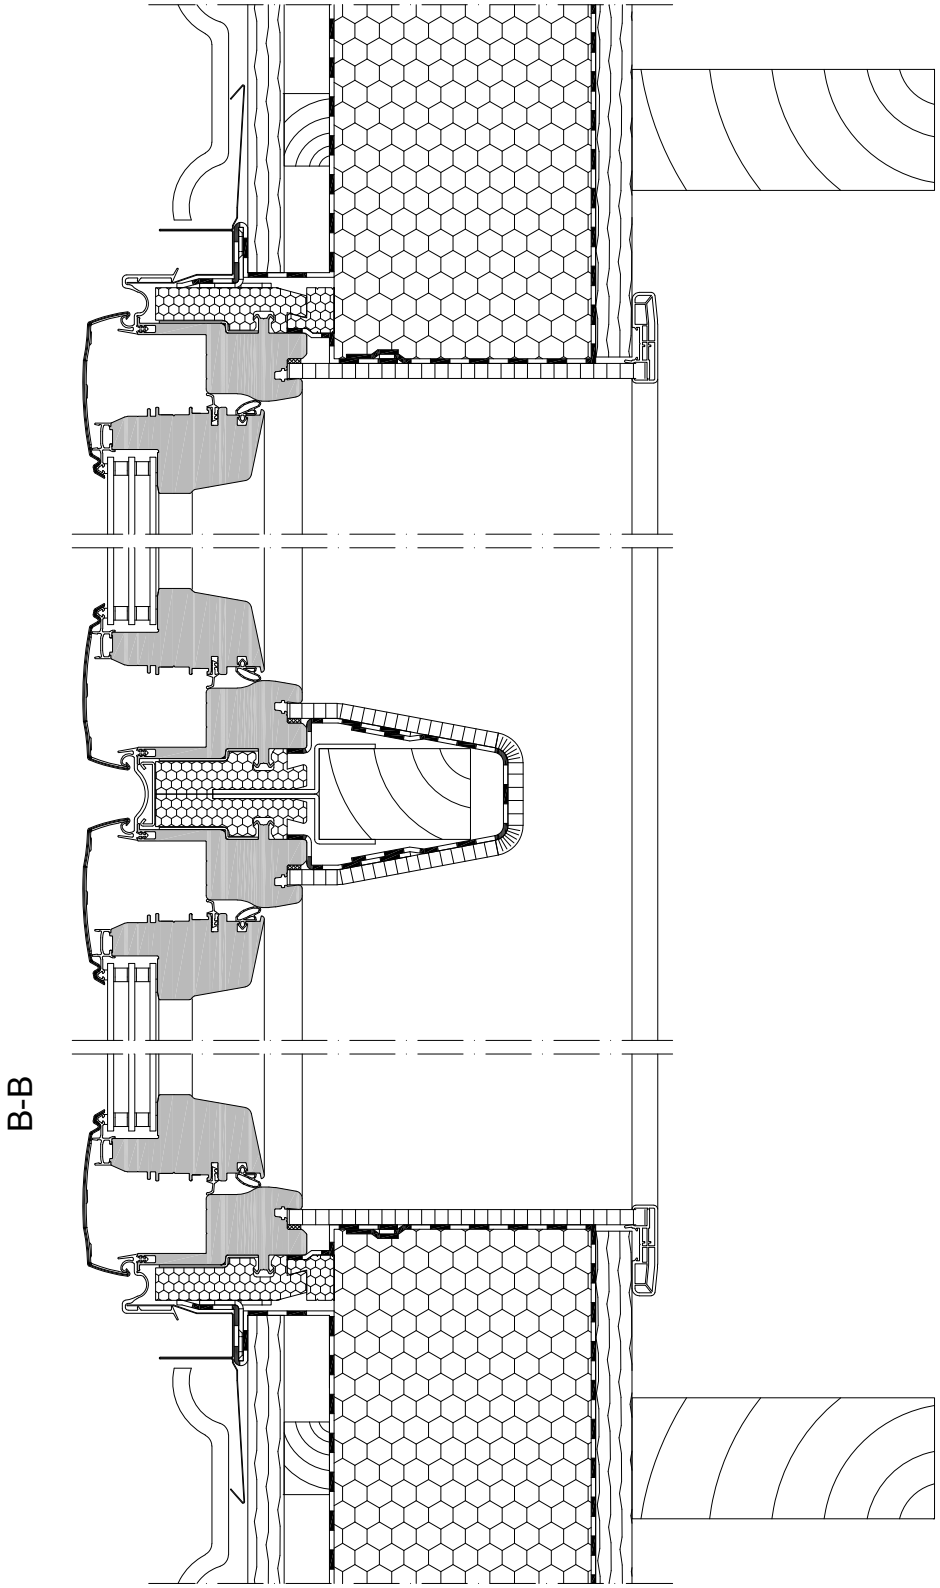

© Roto Dach- und Solartechnologie GmbH, Bad Mergentheim

Designo Produktserie R6/R8/i8 Ziegeldach
Kombinationseinbau Zwilling
Innenfutter ZIN

ROTO_0046_R6_8_WD_ASD_ZIE_2x1_BB_dexx

1:5	**Hinweis:** Diese Zeichnungen dienen als beispielhafte Empfehlung und müssen den jeweiligen örtlichen Gegebenheiten angepasst werden. Unterspannbahnen und Folienanschlüsse sind nach den Richtlinien des ZVDH fachgerecht auszuführen. Es gilt der jeweils aktuelle Stand. Technische Änderungen vorbehalten.
11/2017	
0046	

Roto Dach- und Solartechnologie GmbH
Wilhelm-Frank-Straße 38-40
D-97980 Bad Mergentheim
www.roto-frank.com